

Plattegrond / Plan



292cm



234cm



30cm



28mm



9m²



27.3m³


Maatwerk / Custom 28mm Apex

Omschrijving / Description:
300x300cm + 400cm
Onderdeel / Component:
Plat+aanz / Plan+elevations
Dealer:


Ordernr.:
25325
Schaal / Scale:
1: 50

Ref.:

BLAD NR.:
BT

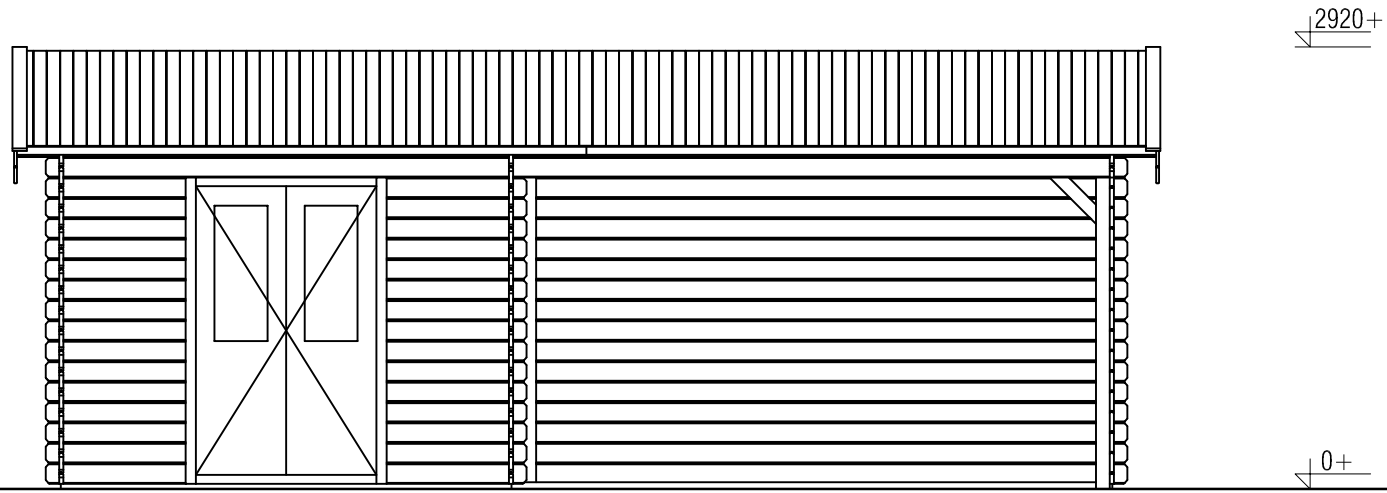


Voor aanzicht / Front view / Vorderansicht

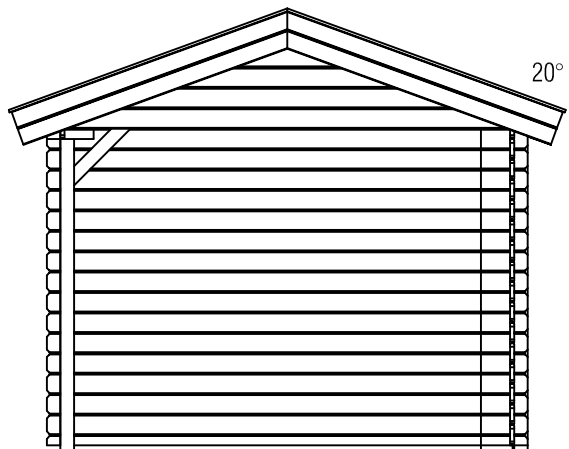


(R) Zijaanzicht / Side view / Seiten ansicht

Maatwerk / Custom 28mm Apex

<i>Omschrijving / Description:</i>	<i>Ordernr.:</i>
300x300cm + 400cm	25325
<i>Onderdeel / Component:</i>	<i>Schaal / Scale:</i>
Plat + aanz / Plan + elevations	1: 50
<i>Dealer:</i>	<i>BLAD NR.:</i>
<i>Ref.:</i>	BT

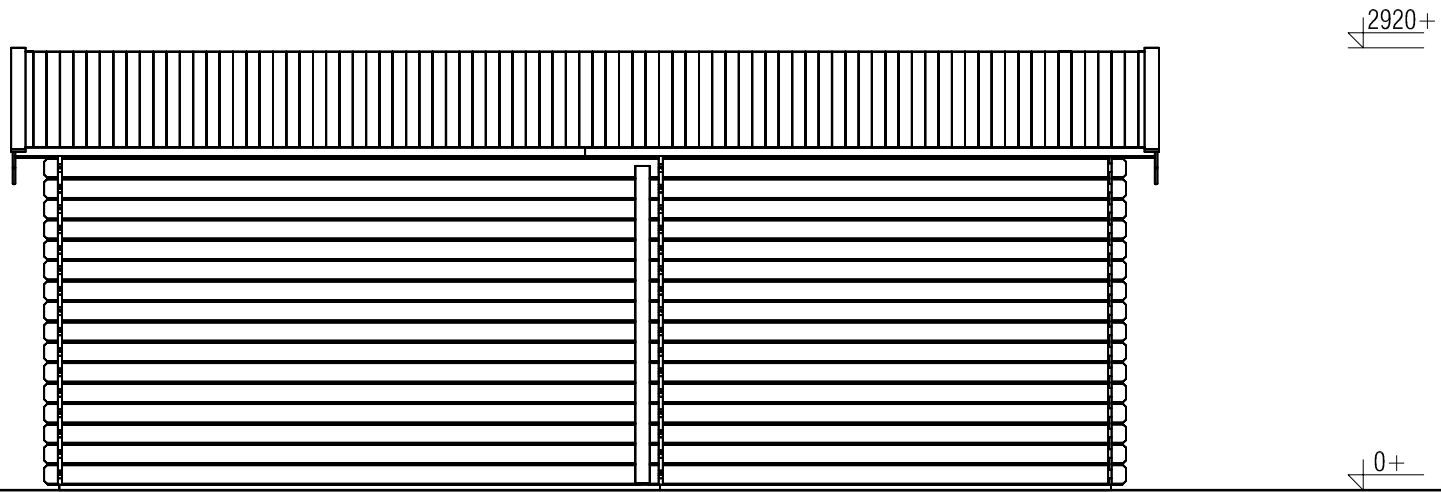


Achteraanzicht / Rear view / Hinterseite

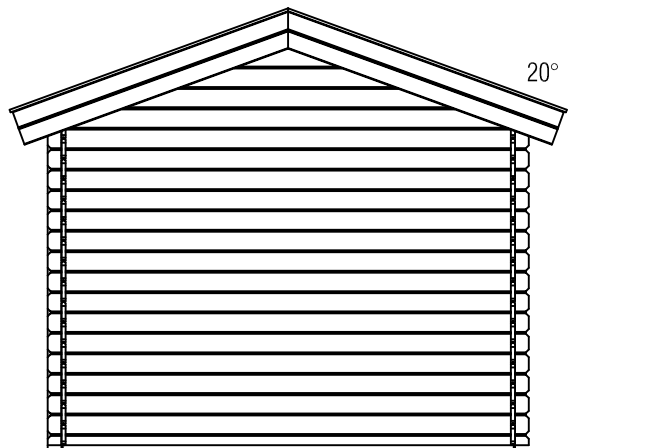

(L) Zijaanzicht / Side view / Seiten ansicht

Maatwerk / Custom 28mm Apex

Omschrijving / Description: 300x300cm + 400cm	Ordernr.: 25325
Onderdeel / Component: Plat + aanz / Plan + elevations	Schaal / Scale: 1: 50
Dealer:	BLAD NR.:
Ref.:	BT

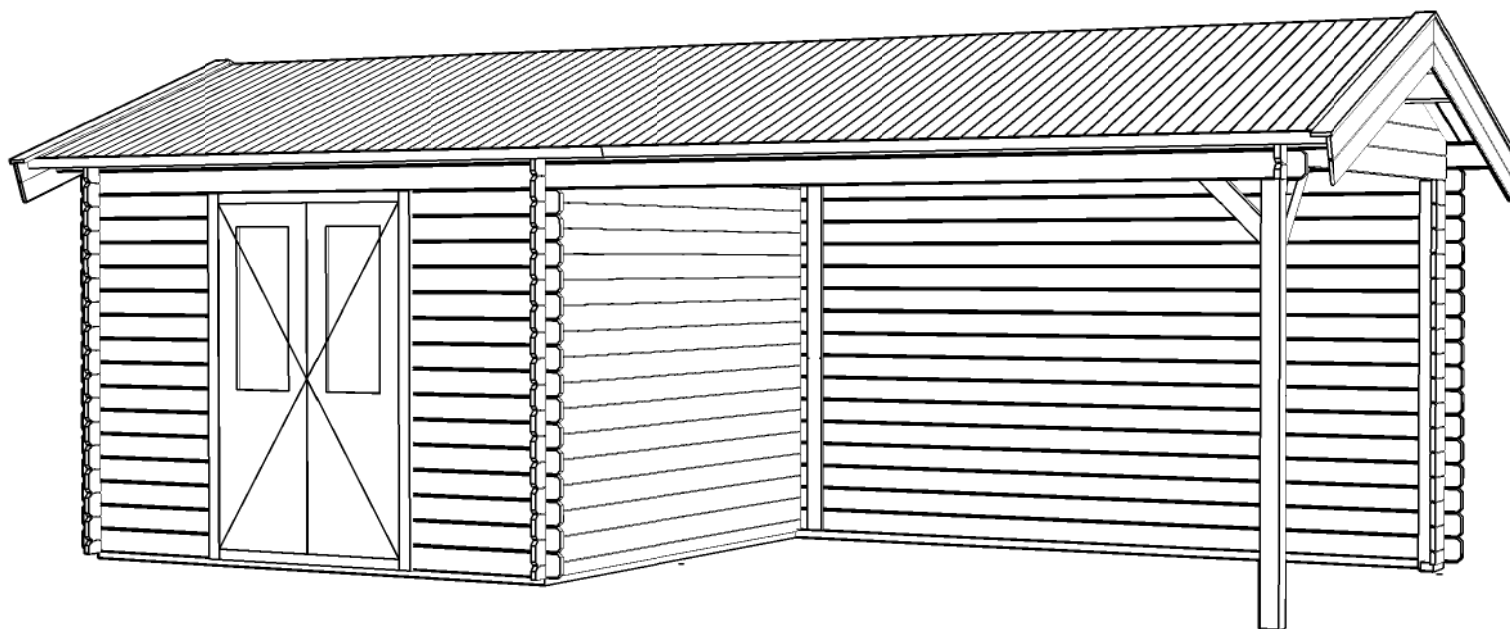

Maatwerk / Custom 28mm Apex

<i>Omschrijving / Description:</i> 300x300cm + 400cm	<i>Ordernr.:</i> 25325
<i>Onderdeel / Component:</i> Plat+aanz / Plan+elevations	<i>Schaal / Scale:</i> 1: 50
<i>Dealer:</i>	<i>BLAD NR.:</i> BT
<i>Ref.:</i>	