


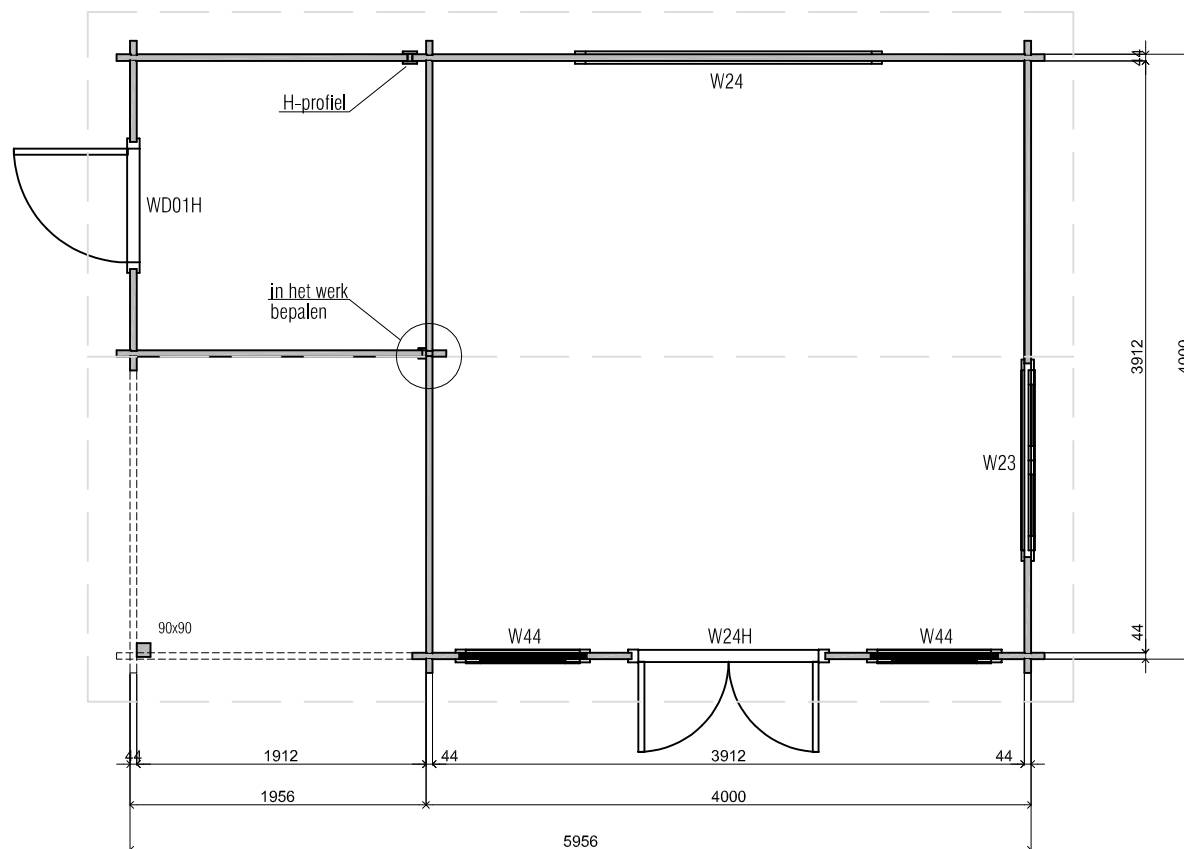


Plattegrond / Plan

WANDVERHOOGING : 1
LOGS HIGHER : 1

Maatwerk / Custom 28mm Apex

Omschrijving / Description:	Ordernr.:
400x400cm + 200cm	25430
Onderdeel / Component:	Schaal / Scale:
Plat + aanz / Plan + elevations	1: 50
Dealer:	BLAD NR.:
Blokhutwinkel.nl	BT
Ref.:	
Kas	


D.D.: november 11, 2016 Formaat: A4 - RvH

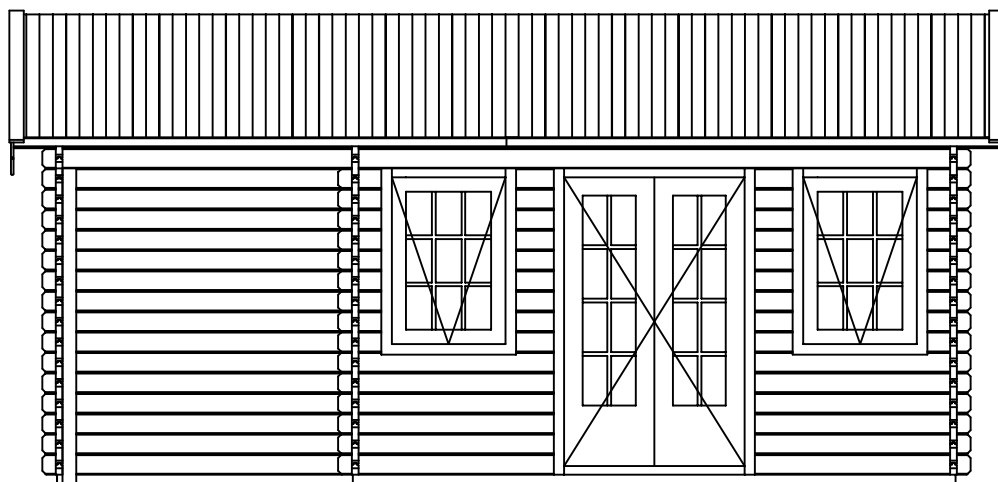

Vooraanzicht / Front view / Vorderansicht

3130+


0+

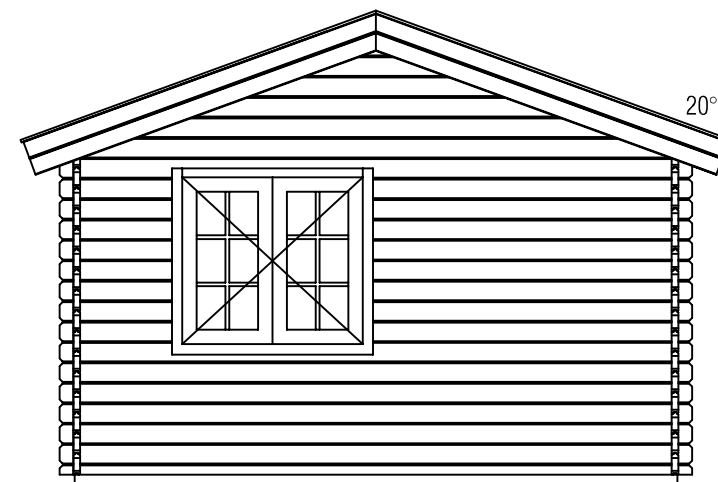

(R) Zijaanzicht / Side view / Seiten ansicht

Maatwerk / Custom 28mm Apex


Omschrijving / Description:	Ordernr.:
400x400cm + 200cm	25430
Onderdeel / Component:	Schaal / Scale:
Plat + aanz / Plan + elevations	1: 50
Dealer:	BLAD NR.:
Blokhutwinkel.nl	BT
Ref.:	
Kas	

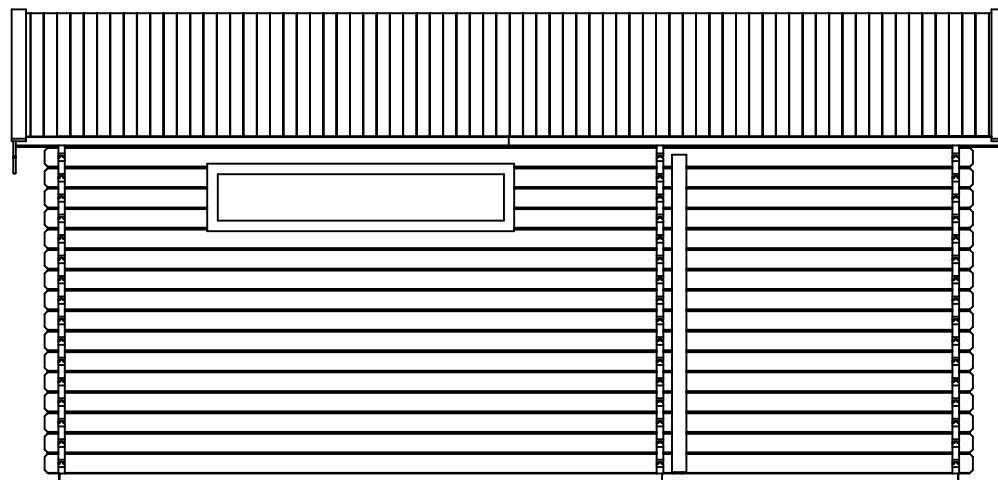

Achteraanzicht / Rear view / Hinterseite

3130+

0+

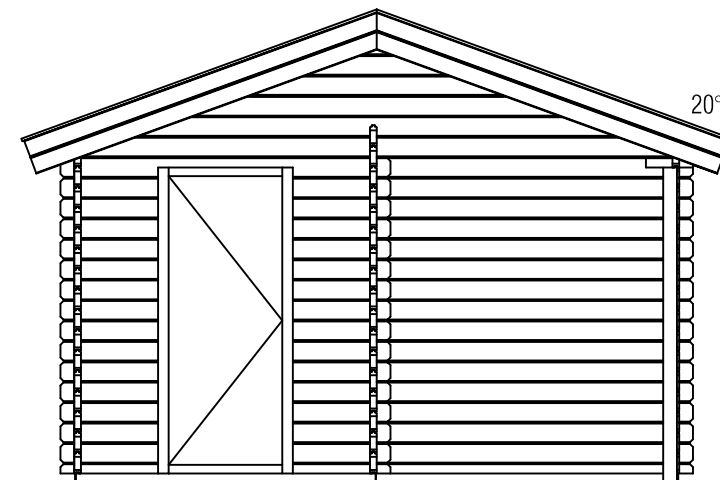


(L) Zijaanzicht / Side view / Seitenansicht

Maatwerk / Custom 28mm Apex

Omschrijving / Description:	Ordernr.:
400x400cm + 200cm	25430
Onderdeel / Component:	Schaal / Scale:
Plat + aanz / Plan + elevations	1: 50
Dealer:	BLAD NR.:
Blokhutwinkel.nl	BT
Ref.:	
Kas	

D.D.: november 11, 2016 Formaat: A4 - RvH

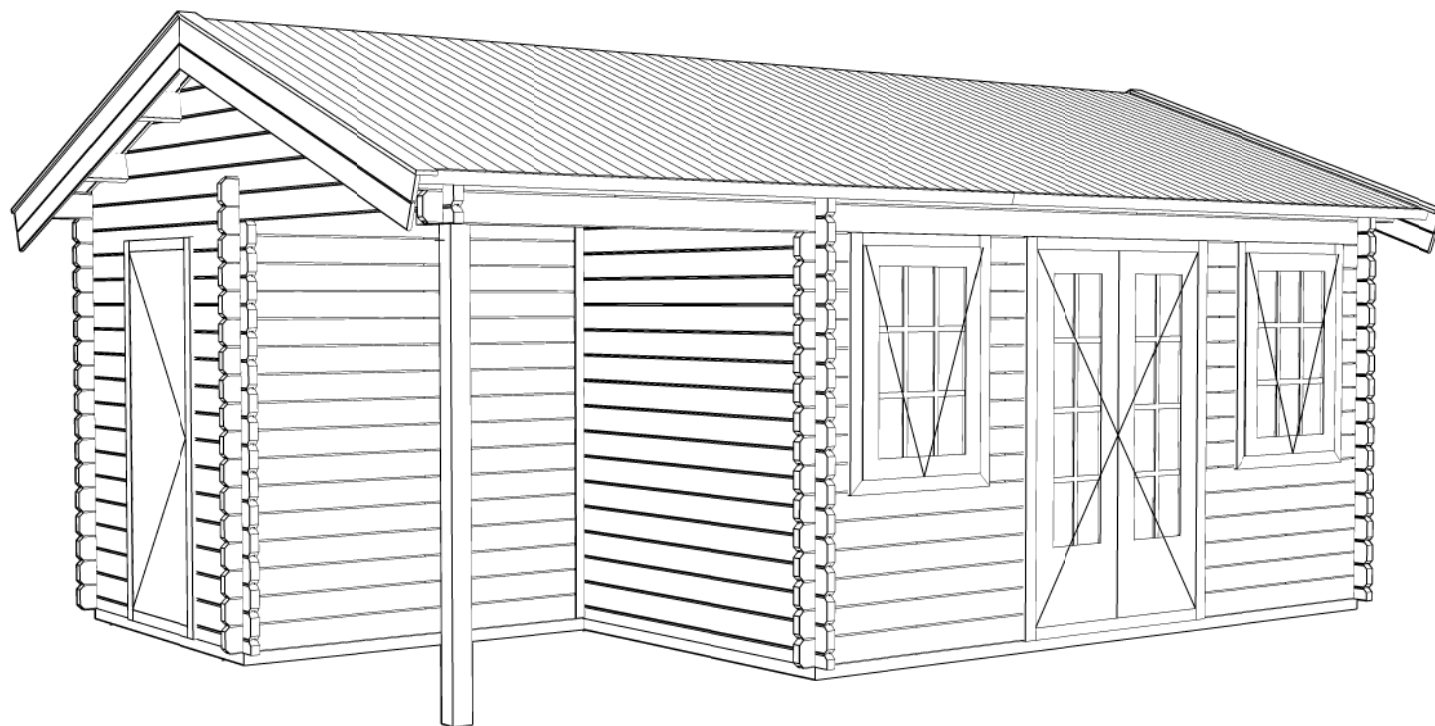

Maatwerk / Custom 28mm Apex

Omschrijving / Description:	Ordernr.:
400x400cm + 200cm	25430
Onderdeel / Component:	Schaal / Scale:
Plat + aanz / Plan + elevations	1: 50
Dealer:	BLAD NR.:
Blokhutwinkel.nl	BT
Ref.:	
Kas	

D.D.: november 11, 2016 Formaat: A4 - RvH